

GEMEINDE LIPPETAL


BEBAUUNGSPLAN NR. 17

"GEWERBEGEBIET TANNENBUSCH-SÜD"

0 10 20 30 40 50 60 70 80 90 100 Meter



ORTSTEIL HERZFELD

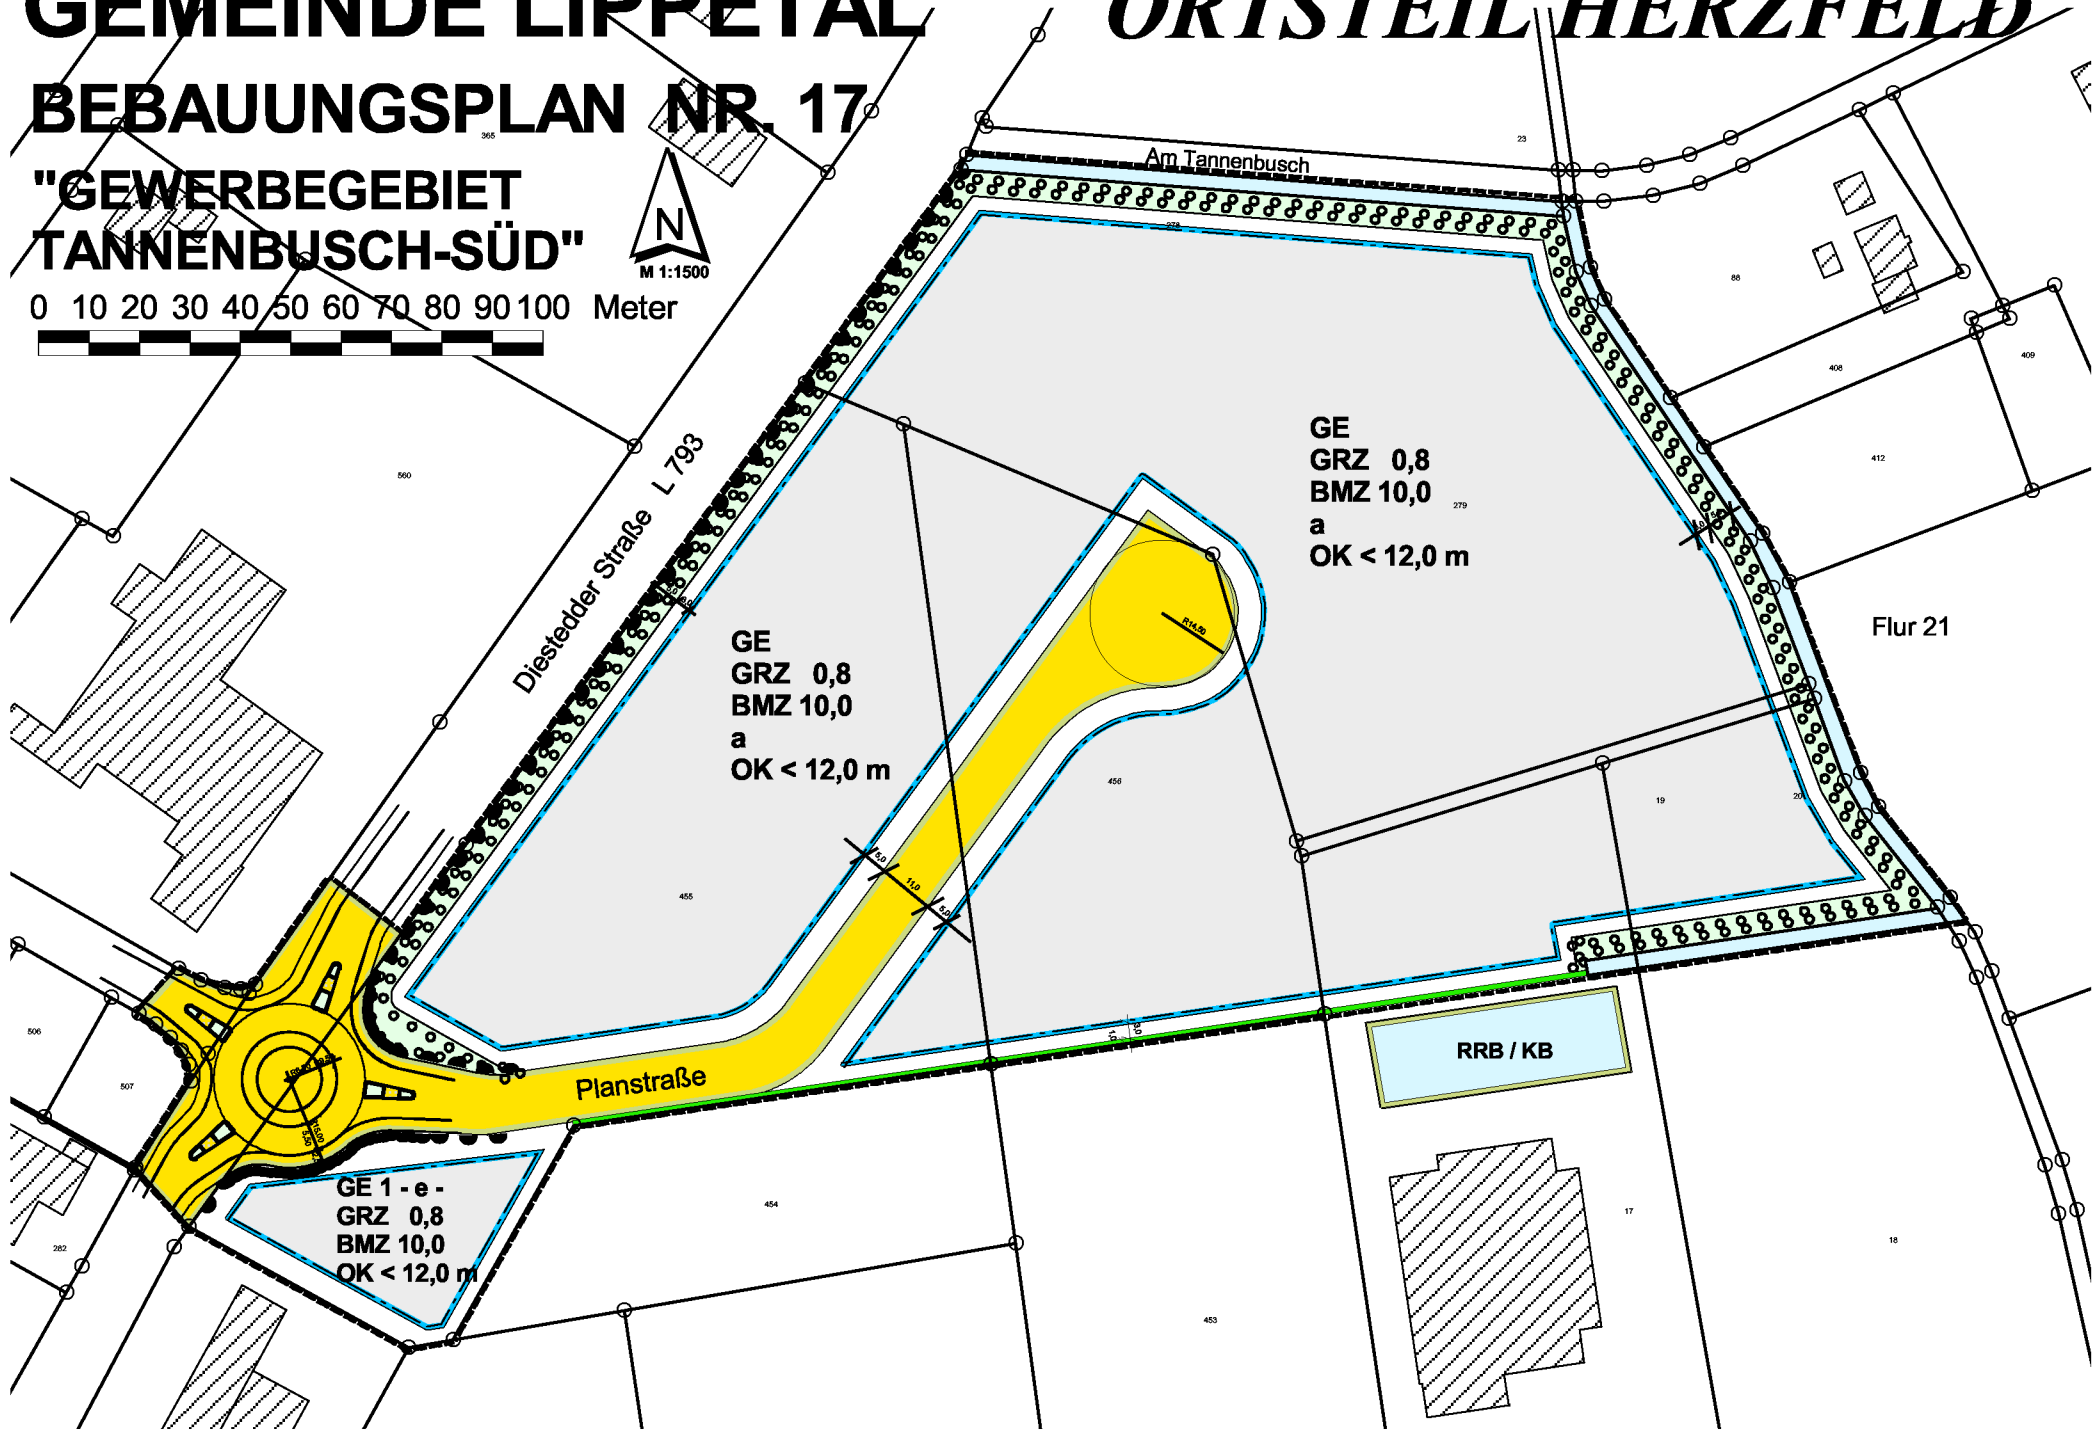

GE
GRZ 0,8
BMZ 10,0
a
OK < 12,0 m

GE
GRZ 0,8
BMZ 10,0
a
OK < 12,0 m

GE 1 - e -
GRZ 0,8
BMZ 10,0
OK < 12,0 m

Flur 21

RRB / KB

Diesteder Straße L 7,93

Planstraße

Am Tannenbusch